

Lichtplan "Herr Trautsch geht hinter den Vorhang und staunt!"

Abstand Projektionswand zum Beamer 5m
 bei kleinen Räumen 4m
 Maße siehe auch Seitenansicht



- 2x16A/220V links auf der Bühne (siehe Plan)
- Dunkler Raum!
- 2 Tische oder Podeste ca. 1x2m
- 1 große und eine kleine Leiter

-Licht und Tonsteuerung, Beamer, Vorhang und Projektionswand bringen wir mit.
Bei Variante in kleinen Räumen bringen wir alles komplett mit (nur nach Absprache)

Benötigte Technik vom Veranstalter in grösseren Räumen oder Theatern:

- 2 Frontscheinwerfer PC oder Fresnel mit Torblende 1-2KW,
- 6 x 1-2KW Profil PC oder Fresnel mit Torblende,
- 5 Profiler 1-2KW


Diese Scheinwerfer und das Saallicht steuern wir über unser Lichtpult.
 Wir benötigen dazu Ihr 5 Pol DMX Kabel (zu Ihrem Dimmer) auf der Bühne links.
 Patch von 5 12 Kanälen möglich.

Kabel:

- ca. 3x 10m, ca. 4x 3m, 5x4m, 4x 3fach-Verteiler

Tontechnik:

- wenn vorhanden nutzen wir Ihre Tonanlage.
- Wir benötigen 2 Aktivboxen links und rechts hinter unserer Projektionswand liegend.
- Helfer zum Be und Entladeb. Aufbauzeit 5h, Abbau 3h

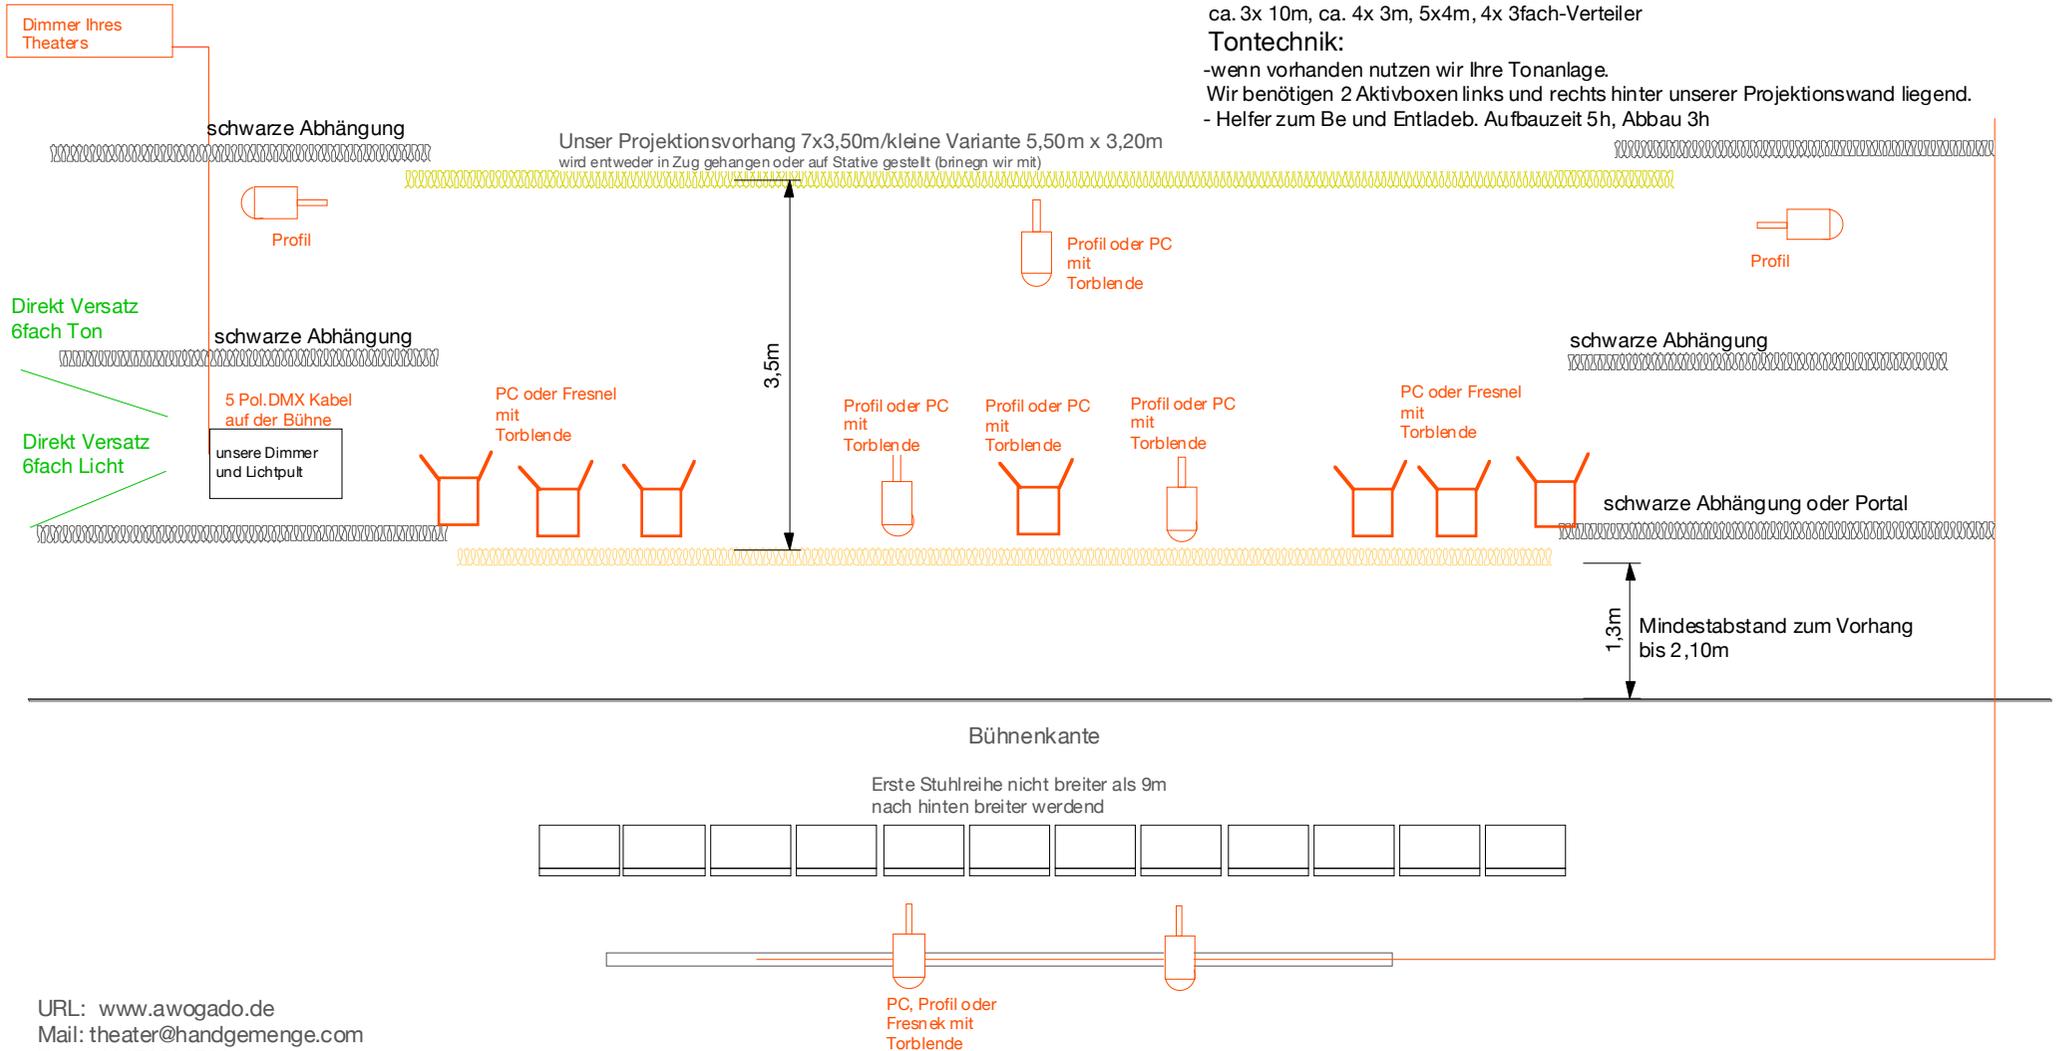

Saallicht Dimmbar

URL: www.awogado.de
 Mail: theater@handgemenge.com
 Tel: +49172592731